

ΕΦΗΜΕΡΙΣ ΤΗΣ ΚΥΒΕΡΝΗΣΕΩΣ
ΤΗΣ ΕΛΛΗΝΙΚΗΣ ΔΗΜΟΚΡΑΤΙΑΣ

ΕΝ ΑΘΗΝΑΙΣ ΤΗ 27 ΑΠΡΙΛΙΟΥ 1977 | ΤΕΥΧΟΣ ΤΕΤΑΡΤΟΝ | ΑΡΙΘΜΟΣ ΦΥΛΛΟΥ 132

ΠΕΡΙΕΧΟΜΕΝΑ

ΠΡΑΞΕΙΣ ΥΠΟΥΡΓΙΚΟΥ ΣΥΜΒΟΥΛΙΟΥ

(1)

Πρᾶξις ὑπ' ἀριθ. 456, τῆς 18ης Ἀπριλίου 1977

Περὶ δημιουργίας ζώνης παραλίας εἰς θέσιν "Ορμου Λαρύμνης, ἔμπροσθεν ἐργοστασίου «ΛΑΡΚΟ» Α.Ε.

Η ΤΡΙΜΕΛΗΣ ΕΞ ΥΠΟΥΡΓΩΝ ΕΠΙΤΡΟΠΗ

Λαβοῦσα ὑπ' ὄψιν:

1. Τὴν ὑπ' ἀριθ. 135/29.7.1974 πρᾶξιν τοῦ Ὑπουργικοῦ Συμβουλίου «περὶ συστάσεως Τριμελοῦς ἐξ Ὑπουργῶν Ἐπιτροπῆς».
2. Τὴν ὑπ' ἀριθ. 900/17.5.1975 ἐγκύκλιον «περὶ λειτουργίας καὶ ἁρμοδιοτήτων τῆς Τριμελοῦς ἐξ Ὑπουργῶν Ἐπιτροπῆς».
3. Τὰς διατάξεις τοῦ ἄρθρου 6 τοῦ Α.Ν. 2344/1940 «περὶ αἰγιαλοῦ καὶ παραλίας».
4. Τὴν ὑπ' ἀριθ. Φ. 56/1971 ἀπὸ 18 Μαρτίου 1977 πρότασιν τοῦ Ὑπουργείου Οἰκονομικῶν, περὶ δημιουργίας ζώνης παραλίας εἰς θέσιν "Ορμου Λαρύμνης, ἔμπροσθεν ἐγκαταστάσεων ἐργοστασίου «ΛΑΡΚΟ» Α.Ε.
5. Τὴν ἀπὸ 17 Δεκεμβρίου 1976 ἔκθεσιν τῆς προβλεπομένης ὑπὸ τοῦ ἄρθρου 5 τοῦ Α.Ν. 263/1968 Ἐπιτροπῆς, περὶ καθορισμοῦ τῶν ὁρίων αἰγιαλοῦ καὶ παραλίας εἰς τὴν ἀνωτέρω περιοχήν, ὡς ταῦτα εἰκονίζονται ἐπὶ τοῦ συνοδεύοντος τὴν ἔκθεσιν ταύτην ἀπὸ Μαΐου 1976 διαγράμματος, ὑπὸ κλίμακα 1:500, τῆς Μηχανικοῦ Ἀρτέμιδος Παπουτσᾶ, θεωρηθέντος τὴν 16 Δεκεμβρίου 1976 ὑπὸ τοῦ Νομομηχανικοῦ τοῦ Ὑπουργείου Οἰκονομικῶν-Γρηγορίου Ξηρογιάννη.
6. Τὴν διατυπωθεῖσαν, διὰ τοῦ ὑπ' ἀριθ. Φ. 187.2/520/76 ἀπὸ 24 Δεκεμβρίου 1976 ἐγγράφου, σύμφωνον γνώμην τοῦ Ἀρχηγείου Ναυτικοῦ, καὶ
7. Τὴν ὑπ' ἀριθ. 16083/76/5.1.1977 ἀπόφασιν τοῦ Νομάρχου Φθιώτιδος, διὰ τῆς ὁποίας ἐπεκυρώθη ἡ προαναφερθεῖσα ἔκθεσις τῆς Ἐπιτροπῆς τοῦ ἄρθρου 5 τοῦ Α.Ν. 263/1968 καὶ τὸ συνοδεῦον ταύτην διάγραμμα, ἀποφασίζει:

Ἀποδέχεται τὴν ὑπ' ἀριθ. Φ.56/71 ἀπὸ 18.3.1977 πρότασιν τοῦ Ὑπουργείου Οἰκονομικῶν καὶ ἐγκρίνει τὴν δημιουργίαν ζώνης παραλίας εἰς θέσιν "Ορμου Λαρύμνης, ἔμπροσθεν ἐγκαταστάσεων ἐργοστασίου «ΛΑΡΚΟ» Α.Ε., ὡς καθωρίσθη αὕτη ὑπὸ τῆς κατὰ τὸ ἄρθρον 5 τοῦ Α.Ν. 263/1968 ἁρμοδίας Ἐπιτροπῆς καὶ ἀπεικονίζεται εἰς τὸ προμνημονευόμενον διάγραμμα, τὸ συνοδεῦον τὴν ἀπὸ 17 Δεκεμβρίου 1976 ἔκθεσιν ταύτης.

Ἡ παροῦσα δημοσιευθήτω διὰ τῆς Ἐφημερίδος τῆς Κυβερνήσεως.

Ὁ Πρόεδρος
Κ.Α. ΤΡΥΠΑΝΗΣ

Τὰ Μέλη
Κ. ΣΤΕΦΑΝΑΚΗΣ
Γ. ΒΟΓΙΑΤΖΗΣ

Ἀκριβὲς ἀντίγραφον
Ὁ Γραμματεὺς
Σ. Κ. ΜΠΑΛΤΑΣ

(2)

Πρᾶξις ἀριθ. 455, τῆς 18ης Ἀπριλίου 1977

Περὶ δημιουργίας ζώνης παραλίας εἰς θέσιν Μπουρογιάννη Κοινότητος Σκάλας Κεφαλληνίας.

Η ΤΡΙΜΕΛΗΣ ΕΞ ΥΠΟΥΡΓΩΝ ΕΠΙΤΡΟΠΗ

Λαβοῦσα ὑπ' ὄψιν:

1. Τὴν ὑπ' ἀριθ. 135/29.7.1974 πρᾶξιν τοῦ Ὑπουργικοῦ Συμβουλίου «περὶ συστάσεως Τριμελοῦς ἐξ Ὑπουργῶν Ἐπιτροπῆς».

2. Τὴν ὑπ' ἀριθ. 900/17.5.1975 ἐγκύκλιον «περὶ λειτουργίας καὶ ἁρμοδιοτήτων τῆς Τριμελοῦς ἐξ Ὑπουργῶν Ἐπιτροπῆς».
3. Τὰς διατάξεις τοῦ ἄρθρου 6 τοῦ Α.Ν. 2344/1940 «περὶ αἰγιαλοῦ καὶ παραλίας».
4. Τὴν ὑπ' ἀριθ. Κ. 15044/808 ἀπὸ 18 Μαρτίου 1977 πρότασιν τοῦ Ὑπουργείου Οἰκονομικῶν, περὶ δημιουργίας ζώνης παραλίας εἰς θέσιν Μπουρογιάννη Κοινότητος Σκάλας Κεφαλληνίας.
5. Τὴν ἀπὸ 5 Ἀπριλίου 1976 ἔκθεσιν τῆς προβλεπομένης ὑπὸ τοῦ ἄρθρου 5 τοῦ Α.Ν. 263/1968 Ἐπιτροπῆς, περὶ καθορισμοῦ τῶν ὁρίων αἰγιαλοῦ καὶ παραλίας εἰς τὴν ἀνωτέρω περιοχήν, ὡς ταῦτα εἰκονίζονται ἐπὶ τοῦ συνοδεύοντος τὴν ἔκθεσιν ταύτην διαγράμματος, ὑπὸ κλίμακα 1:500, θεωρηθέντος τὴν 26 Μαρτίου 1976 ὑπὸ τῆς Διευθύνσεως Τεχνικῶν Ὑπηρεσιῶν τοῦ Νομοῦ Κεφαλληνίας.
6. Τὴν διατυπωθεῖσαν, διὰ τοῦ ὑπ' ἀριθ. Φ. 187.2/453/76 ἀπὸ 13 Νοεμβρίου 1976 ἐγγράφου, σύμφωνον γνώμην τοῦ Ἀρχηγείου Ναυτικοῦ, καὶ
7. Τὴν ὑπ' ἀριθ. Ε. 16075/3.12.1976 ἀπόφασιν τοῦ Νομάρχου Κεφαλληνίας, διὰ τῆς ὁποίας ἐπεκυρώθη ἡ προαναφερθεῖσα ἔκθεσις τῆς Ἐπιτροπῆς τοῦ ἄρθρου 5 τοῦ Α.Ν. 263/1968 καὶ τὸ συνοδεῦον ταύτην διάγραμμα, ἀποφασίζει:

Ἀποδέχεται τὴν ὑπ' ἀριθ. Κ. 15044/808 ἀπὸ 18 Μαρτίου 1977 πρότασιν τοῦ Ὑπουργείου Οἰκονομικῶν καὶ ἐγκρίνει τὴν δημιουργίαν ζώνης παραλίας εἰς θέσιν Μπουρογιάννη Κοινότητος Σκάλας Κεφαλληνίας, ὡς καθωρίσθη αὕτη ὑπὸ τῆς κατὰ τὸ ἄρθρον 5 τοῦ Α.Ν. 263/1968 ἁρμοδίας Ἐπιτροπῆς καὶ ἀπεικονίζεται εἰς τὸ προμνημονευόμενον διάγραμμα, τὸ συνοδεῦον τὴν ἀπὸ 5 Ἀπριλίου 1976 ἔκθεσιν ταύτης.

Ἡ παροῦσα δημοσιευθήτω διὰ τῆς Ἐφημερίδος τῆς Κυβερνήσεως.

Ὁ Πρόεδρος
Κ. Α. ΤΡΥΠΑΝΗΣ

Τὰ Μέλη
Κ. ΣΤΕΦΑΝΑΚΗΣ
Γ. ΒΟΓΙΑΤΖΗΣ

Ἀκριβὲς ἀντίγραφον
Ὁ Γραμματεὺς
Σ. Κ. ΜΠΑΛΤΑΣ

ΑΠΑΛΛΟΤΡΙΩΣΕΙΣ

ΑΠΟΦΑΣΕΙΣ

Ἀριθ. οἰκ. 10567 (3)

Περὶ κηρύξεως ἀναγκαστικῆς ἀπαλλοτριώσεως ἀγροτεμαχίου κειμένου στὴ θέση «Δραγονέρα» τῆς Κοινότητος Βαθέος Αἰγίνης Ν. Ἀττικῆς, Διαμ. Πειραιῶς.

Ο ΝΟΜΑΡΧΗΣ ΑΤΤΙΚΗΣ
ΔΙΑΜΕΡΙΣΜΑ ΠΕΙΡΑΙΩΣ

Μὲ τὴν 6120/28.3.77 ἀπόφαση τοῦ Ἀναπληρωτῆ Νομάρχη Διαμερίσματος Πειραιῶς, ἐγκρίθηκε ἡ 51/76 ἀπόφαση τοῦ Κοινοτικοῦ Συμβουλίου Βαθέος Αἰγίνης, μὲ τὴν ὁποία κηρύχθηκε ἀναγκαστικὴ ἀπαλλοτρίωση ἀγροτεμαχίου, ποὺ βρίσκεται στὴ θέση «Δραγονέρα» τῆς ἀνωτέρω Κοινότητας, συνολικοῦ ἐμβαδοῦ 69 μ^2 καὶ εἶναι ἰδιοκτησία Δημητρίου Χατζοπούλου.

Ἡ ἀπαλλοτρίωση αὐτὴ γίνεται γιὰ τὴν ἀξιοποίηση τῆς γεωτρήσεως ποὺ ἔχει ἀνορυχθεῖ μέσα στὴν Κοινότητα.

Πειραιεύς, 5 Ἀπριλίου 1977

Ὁ Ἀναπλ. Νομάρχης
Π. ΓΕΡΟΓΙΑΝΝΗΣ

ΠΟΛΕΟΔΟΜΙΑ

ΔΙΑΤΑΓΜΑΤΑ

(4)

Περὶ τροποποιήσεως τοῦ ρυμοτομικοῦ σχεδίου Ἀθηνῶν.

Ο ΠΡΟΕΔΡΟΣ
ΤΗΣ ΕΛΛΗΝΙΚΗΣ ΔΗΜΟΚΡΑΤΙΑΣ

Ἔχοντες ὑπ' ὄψει τὰς διατάξεις τοῦ ἀπὸ 17 Ἰουλίου 1923 Ν. Δ/τος «περὶ σχεδίων πόλεων κλπ.», ὡς μεταγενεστέρως ἐτροποποιήθησαν καὶ συνεπληρώθησαν καὶ εἰδικώτερον τῶν ἄρθρων 2 (παρ. 1), 3, 29 καὶ 70 αὐτοῦ, τῆς παρ. 3 τοῦ ἄρθρου 12 τοῦ Ν. Δ/τος 1262/1972 (ΦΕΚ 194/Α), ὡς αὕτη ἀντικατεστάθη διὰ τοῦ ἄρθρου 3 τοῦ Ν.Δ. 198/1973 (ΦΕΚ 267/Α), καὶ ἰδόντες τὴν ὑπ' ἀριθ. Ε. 22219/2908/19.9.73 ἀπόφασιν τοῦ Ὑπουργοῦ Δημοσίων Ἔργων (ΦΕΚ 277/Δ), τὰς ὑπ' ἀριθ. 387/1974 καὶ 729/1974, πράξεις τοῦ Δημοτικοῦ Συμβουλίου Ἀθηναίων, τὰς ὑπ' ἀριθ. 63/1974 καὶ 1278/1974 γνωμοδοτήσεις τοῦ Συμβουλίου Δημοσίων Ἔργων (Τμῆμα Μελετῶν), τὴν ὑπ' ἀριθ. Γ5γ/11639/1979/21.12.76 ἀπόφασιν τοῦ Ὑπουργοῦ Κοινωνικῶν Ὑπηρεσιῶν, περὶ δωρεὰν παραχωρήσεως οἰκοπεδικῆς ἐκτάσεως ἐν Συν/σμῷ Δουργουτίου τοῦ Δήμου Ἀθηναίων δι' ἀνέγερσιν Ἱεροῦ Ναοῦ, προτάσει τοῦ ἐπὶ τῶν Δημοσίων Ἔργων Ὑπουργοῦ, ἀπεφασίσαμεν:

Ἄρθρον μόνον.

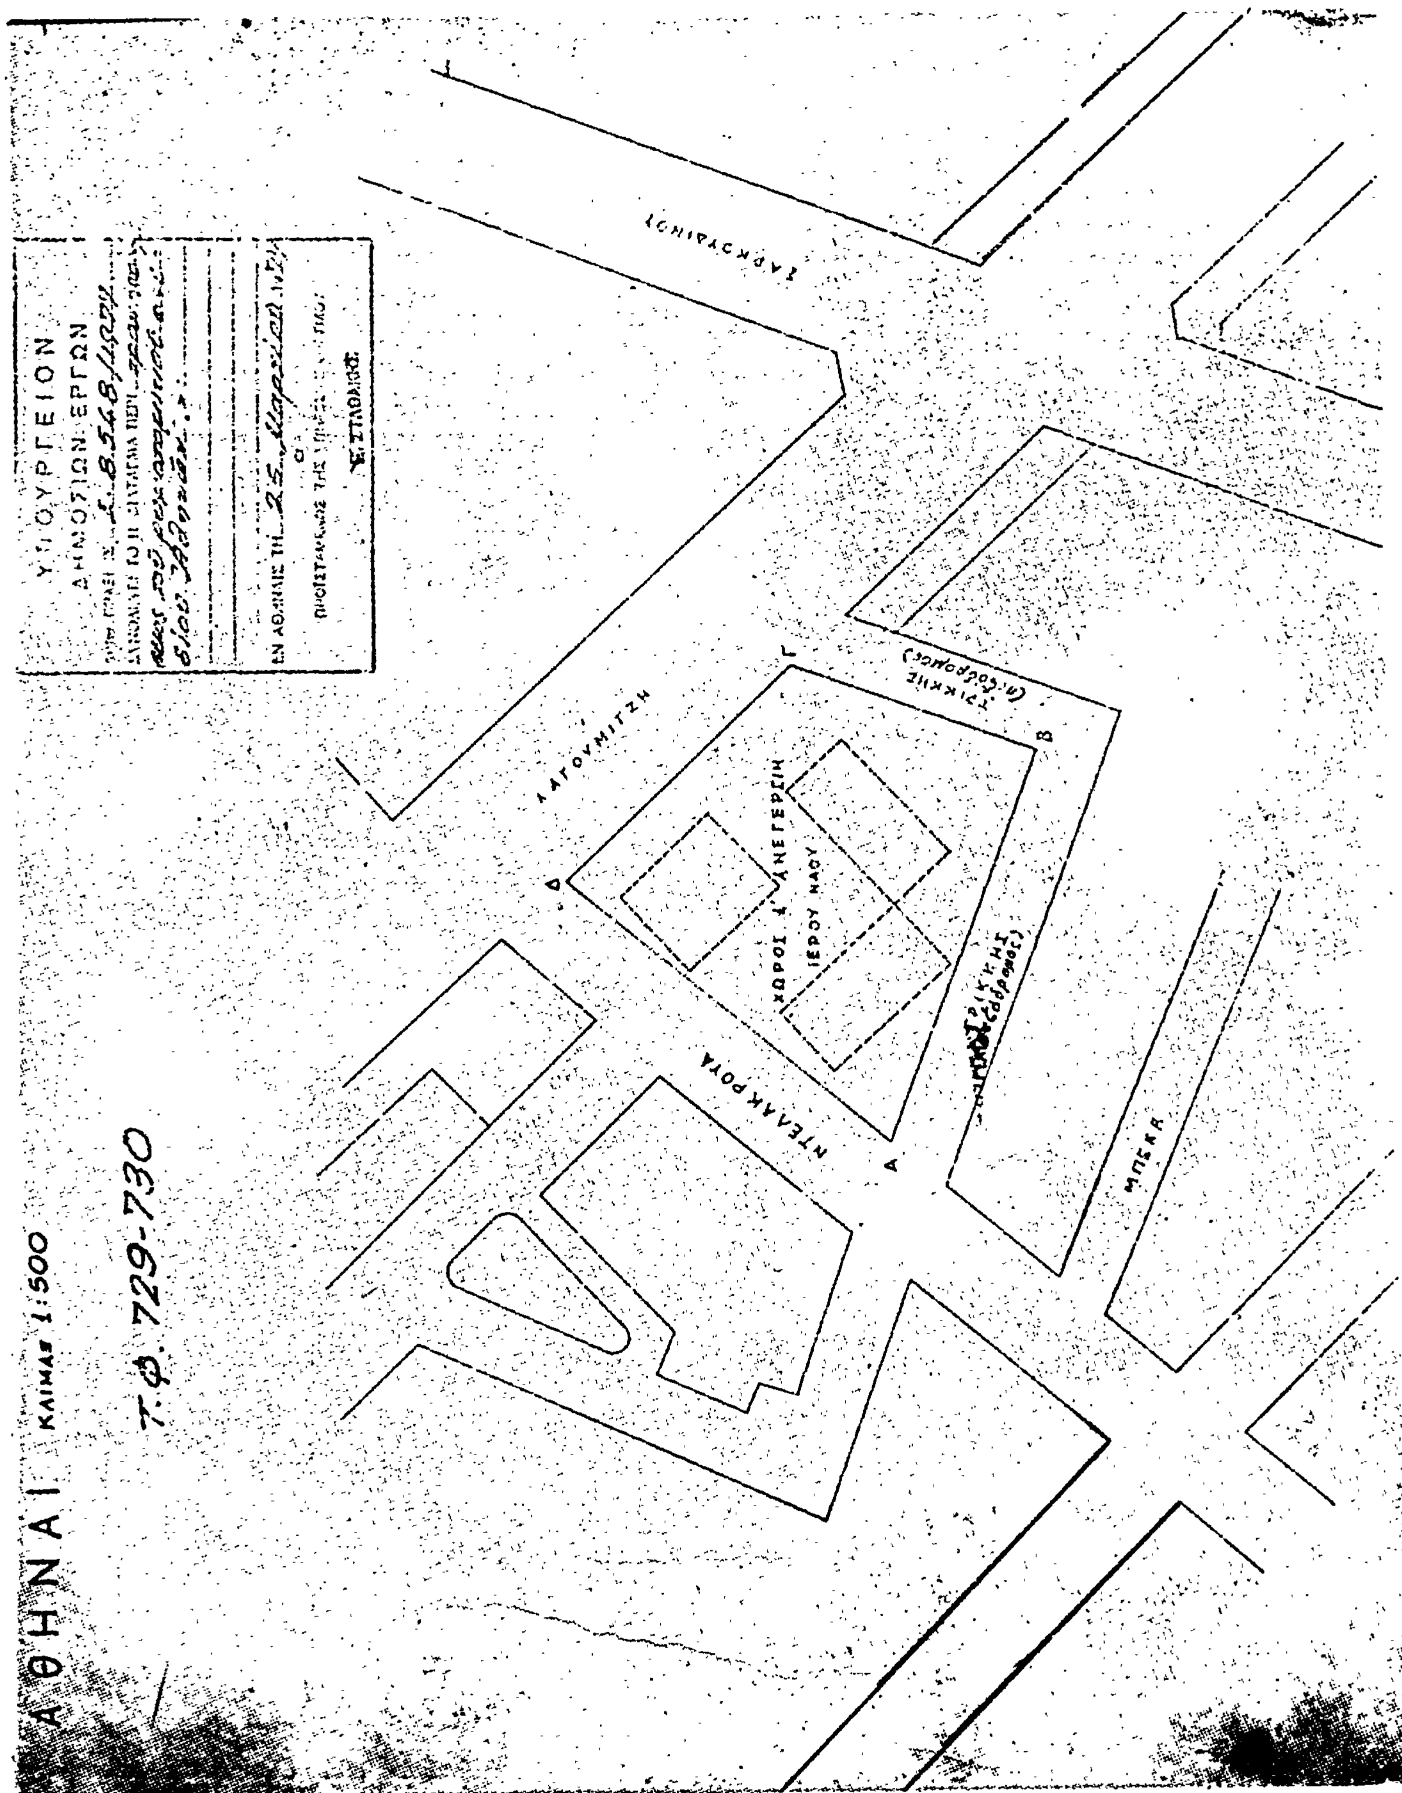
Ἐγκρίνεται ἡ τροποποίησις τοῦ ρυμοτομικοῦ σχεδίου Ἀθηνῶν εἰς περιοχὴν Δουργουτίου διὰ τοῦ χαρακτηρισμοῦ τοῦ ὑπὸ στοιχεῖα Α—Β—Γ—Δ καὶ Α οἰκοδομικοῦ τετραγώνου τοῦ περικλειομένου ὑπὸ τῶν ὁδῶν Ντελακρουά, Τρίκκης καὶ Λαγουμιτζῆ, ὡς χώρου δι' ἀνέγερσιν Ἱεροῦ Ναοῦ, ὡς ἐμφαίνεται εἰς τὸ ὑπὸ τοῦ Προϊσταμένου τῆς Ὑπηρεσίας Οἰκισμοῦ τεθεωρημένον διὰ τῆς ὑπ' ἀριθ. Ε. 8548/1977 πράξεως αὐτοῦ σχετικὸν πρωτότυπον διάγραμμα ὑπὸ κλίμακα 1:500, οὗτινος συνοπτικὸν ἀντίτυπον δημοσιεύεται μετὰ τοῦ παρόντος.

Εἰς τὸν αὐτὸν ἐπὶ τῶν Δημοσίων Ἔργων Ὑπουργόν, ἀνατίθεμεν τὴν δημοσίευσιν καὶ ἐκτέλεσιν τοῦ παρόντος Διατάγματος.

Ἐν Ἀθήναις τῇ 1 Ἀπριλίου 1977

Ο ΠΡΟΕΔΡΟΣ ΤΗΣ ΔΗΜΟΚΡΑΤΙΑΣ
ΚΩΝΣΤΑΝΤΙΝΟΣ Δ. ΤΣΑΤΣΟΣ

Ο ΥΠΟΥΡΓΟΣ ΔΗΜΟΣΙΩΝ ΕΡΓΩΝ
ΧΡΙΣΤΟΦΟΡΟΣ ΣΤΡΑΤΟΣ


ΑΘΗΝΑΙ
ΚΛΙΜΑΞ 1:500
Τ.Φ. 729-730
ΥΠΟΥΡΓΕΙΟΝ
ΔΗΜΟΣΙΩΝ ΕΡΓΩΝ
ΛΑΓΟΥΜΙΤΖΗ
ΝΤΕΛΑΚΡΟΥΑ
ΜΠΕΚΑ
ΧΩΡΟΣ Δ' ΑΝΕΓΕΡΣΙΝ
ΙΕΡΟΥ ΝΑΟΥ
Α
Β
Γ
Δ

(5)

Περὶ τροποποιήσεως τοῦ ρυμοτομικοῦ σχεδίου Ἀθηνῶν.

Ο ΠΡΟΕΔΡΟΣ ΤΗΣ ΕΛΛΗΝΙΚΗΣ ΔΗΜΟΚΡΑΤΙΑΣ

Ἔχοντες ὑπ' ὄψει τὰς διατάξεις τοῦ ἀπὸ 17 Ἰουλίου 1923 Ν. Δ/τος «περὶ σχεδίων πόλεων κλπ.», ὡς μεταγενεστέρως ἐτροποποιήθησαν καὶ συνεπληρώθησαν καὶ εἰδικώτερον τῶν ἄρθρων 2 (παρ. 1), 3, 9, 29 καὶ 70 αὐτοῦ, τῆς παρ. 3 τοῦ ἄρθρου 12 τοῦ Ν.Δ. 1262/1972 (ΦΕΚ/194/Α), ὡς αὕτη ἀντικατεστάθη διὰ τοῦ ἄρθρου 3 τοῦ Ν.Δ. 198/1973 (ΦΕΚ 267/Α) καὶ ἰδόντες τὴν ὑπ' ἀριθ. Ε.22219/2908/19.9.73 ἀπόφασιν τοῦ Ὑπουργοῦ Δημοσίων Ἔργων (ΦΕΚ 277/Δ), τὰς ὑπ' ἀριθ. 342/1972, 1355/1972, 156/1973, 696/73, 724/74 καὶ 784/75 πράξεις τοῦ Δημοτικοῦ Συμβουλίου Ἀθηναίων, ὡς καὶ τὰς ὑπ' ἀριθ. 1247/72, 1122/72, 290/74, 893/76 καὶ 37/77 γνωμοδοτήσεις τοῦ Συμβουλίου Δημοσίων Ἔργων (Τμῆμα Μελετῶν), ὡς καὶ τὴν ὑπ' ἀριθ. 290/77 γνωμοδότησιν τοῦ Συμβουλίου τῆς Ἐπικρατείας, προτάσει τοῦ ἐπὶ τῶν Δημοσίων Ἔργων Ὑπουργοῦ, ἀπεφασίσαμεν:

Ἄρθρον μόνον.

Ἐγκρίνεται ἡ τροποποίησιν τοῦ ρυμοτομικοῦ σχεδίου Ἀθηνῶν εἰς περιοχὴν Θυμαράκια Κάτω Πατήσια, διὰ τοῦ χαρακτηρισμοῦ τμήματος τοῦ ὑπὸ τῶν ὁδῶν Παπαναστασίου, Πετροπουλάκη, Χορτάτση καὶ Σεράφη περικλειομένου οἰκοδομικοῦ τετραγώνου, ὡς χώρου δι' ἀνέγερσιν Ἱεροῦ Ναοῦ καθοριζομένης ἅμα τῆς θέσεως καὶ τῆς διατάξεως αὐτοῦ, ὡς ἐμφαίνεται εἰς τὸ ὑπὸ τοῦ Προϊσταμένου τῆς Ὑπηρεσίας Οἰκισμοῦ τεθεωρημένον διὰ τῆς ὑπ' ἀριθ. Ε. 9237/77 πράξεως αὐτοῦ σχετικὸν πρωτότυπον διάγραμμα ὑπὸ κλίμακα 1:500, οὗτινος συνοπτικὸν ἀντίτυπον δημοσιεύεται μετὰ τοῦ παρόντος.

Εἰς τὸν αὐτὸν ἐπὶ τῶν Δημοσίων Ἔργων Ὑπουργόν, ἀνατίθεμεν τὴν δημοσίευσιν καὶ ἐκτέλεσιν τοῦ παρόντος Διατάγματος.

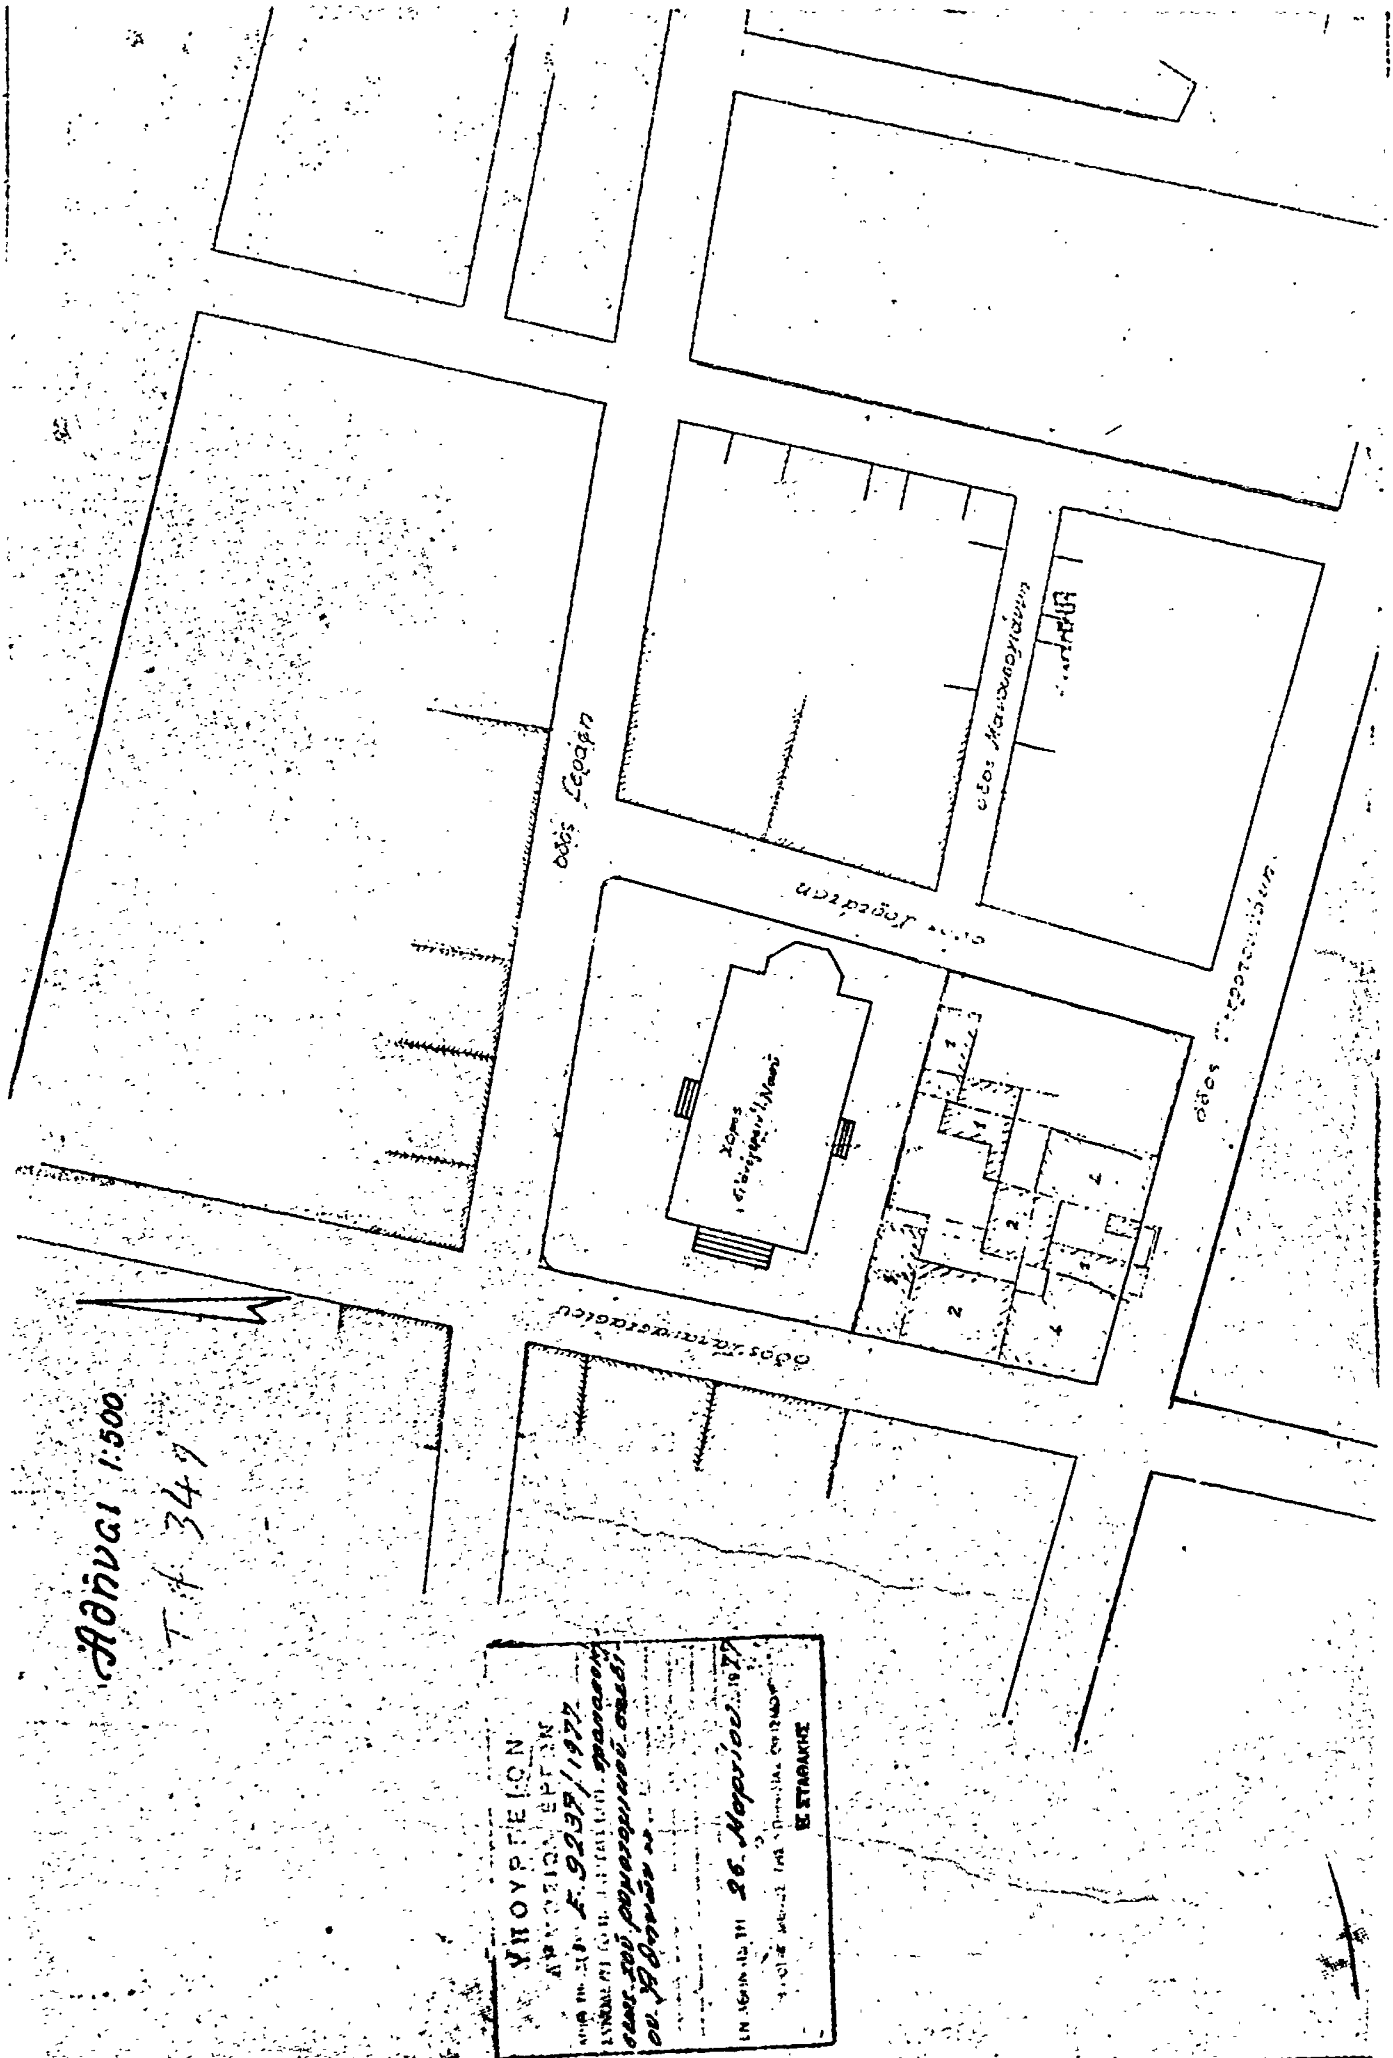
Ἐν Ἀθήναις τῇ 31 Μαρτίου 1977

Ο ΠΡΟΕΔΡΟΣ ΤΗΣ ΔΗΜΟΚΡΑΤΙΑΣ

ΚΩΝΣΤΑΝΤΙΝΟΣ Δ. ΤΣΑΤΣΟΣ

Ο ΥΠΟΥΡΓΟΣ ΔΗΜΟΣΙΩΝ ΕΡΓΩΝ

ΧΡΙΣΤΟΦΟΡΟΣ ΣΤΡΑΤΟΣ


Αθήναι 1:500
οδός Σεράφη
ΥΠΟΥΡΓΕΙΟΝ
Ε.9239/1977
26 Μαρτίου 1977
Ε. ΣΤΑΘΑΚΗΣ

(6)

Περὶ τροποποιήσεως τοῦ ρυμοτομικοῦ σχεδίου Ἀθηνῶν.

Ο ΠΡΟΕΔΡΟΣ ΤΗΣ ΕΛΛΗΝΙΚΗΣ ΔΗΜΟΚΡΑΤΙΑΣ

Ἔχοντες ὑπ' ὄψει τὰς διατάξεις τοῦ ἀπὸ 17 Ἰουλίου 1923 Ν. Δ/τος «περὶ σχεδίων πόλεων κλπ.», ὡς μεταγενεστέρως ἐτροποποιήθησαν καὶ συνεπληρώθησαν καὶ εἰδικώτερον τῶν ἄρθρων 2 (παρ. 1), 3, 29 καὶ 70 αὐτοῦ, τῆς παρ. 3 τοῦ ἄρθρου 12 τοῦ Ν.Δ. 1262/1972 (ΦΕΚ 194/Α), ὡς αὕτη ἀντικατεστάθη διὰ τοῦ ἄρθρου 3 τοῦ Ν.Δ. 198/1973 (ΦΕΚ 267/Α), καὶ ἰδόντες τὴν ὑπ' ἀριθ. Ε. 22219/2908/19.9.73 ἀπόφασιν τοῦ Ὑπουργοῦ Δημ. Ἔργων (ΦΕΚ 277/Δ), τὴν ὑπ' ἀριθ. 32/1975 πρᾶξιν τοῦ Δημοτικοῦ Συμβουλίου Ἀθηναίων, τὰς ὑπ' ἀριθ. 552/73 καὶ 105/77 γνωμοδοτήσεις τοῦ Συμβουλίου Δημοσίων Ἔργων (Τμῆμα Μελετῶν), προτάσει τοῦ ἐπὶ τῶν Δημοσίων Ἔργων Ὑπουργοῦ, ἀπεφασίσαμεν:

Ἄρθρον μόνον.

Ἐγκρίνεται ἡ τροποποίησις τοῦ ρυμοτομικοῦ σχεδίου Ἀθηνῶν κατὰ τὸ οἰκοδομικὸν τετράγωνον τὸ περικλειόμενον ὑπὸ τῶν ὁδῶν Κυριαζῶν, Φυλασίων, Θεσσαλονίκης καὶ Σφηττίων διὰ τοῦ χαρακτηρισμοῦ τοῦ ὑπὸ στοιχεῖα Α—Β—Γ—Δ—Ε—Ζ—Α τμήματος αὐτοῦ ὡς χώρου διὰ Σχολεῖον, ὡς ἐμφαίνεται εἰς τὸ ὑπὸ τοῦ Προϊσταμένου τῆς Ὑπηρεσίας Οἰκισμοῦ τεθεωρημένον διὰ τῆς ὑπ' ἀριθ. Ε.8549/77 πράξεως αὐτοῦ σχετικὸν πρωτότυπον διάγραμμα ὑπὸ κλίμακα 1:500, οὗτινος συνοπτικὸν ἀντίτυπον δημοσιεύεται μετὰ τοῦ παρόντος.

Εἰς τὸν αὐτὸν ἐπὶ τῶν Δημοσίων Ἔργων Ὑπουργόν, ἀναθέτομεν τὴν δημοσίευσιν καὶ ἐκτέλεσιν τοῦ παρόντος Διατάγματος.

Ἐν Ἀθήναις τῇ 31 Μαρτίου 1977

Ο ΠΡΟΕΔΡΟΣ ΤΗΣ ΔΗΜΟΚΡΑΤΙΑΣ

ΚΩΝΣΤΑΝΤΙΝΟΣ Δ. ΤΣΑΤΣΟΣ

Ο ΥΠΟΥΡΓΟΣ ΔΗΜΟΣΙΩΝ ΕΡΓΩΝ

ΧΡΙΣΤΟΦΟΡΟΣ ΣΤΡΑΤΟΣ

ΑΘΗΝΑΙ κλίμαξ 1:500

ΕΜΒΑΔΟΝ ΑΒΓΔΕΖΑ = 2722,00 μ2

ΟΔΟΣ ΘΕΣΣΑΛΟΝΙΚΗΣ

ΟΔΟΣ ΣΦΗΤΙΩΝ

πII Εργοστάσιον

ΧΩΡΟΣ ΔΙΑ ΣΧΟΛΕΙΟΝ

ΑΜΦΙΤΡΥΩΝΟΣ

ΟΔΟΣ ΦΥΛΑΣΙΩΝ

ΟΔΟΣ ΚΥΡΙΑΔΩΝ

ΟΔΟΣ ΑΛΚΜΗΝΗΣ

ΥΠΟΥΡΓΕΙΟΝ ΔΗΜΟΣΙΩΝ ΕΡΓΩΝ

ΑΝΑΚΟΙΝΩΣΕΙΣ

(7)

Περὶ εἰδοποιήσεως τῆς γενομένης παρακαταθέσεως ἀποζημιώσεως λόγῳ προσκυρώσεως τμήματος οἰκοπέδου εἰς περιοχὴν Θεσσαλονίκης.

Διὰ τοῦ ὑπ' ἀριθ. 222261/29.3.1977 γραμματίου συστάσεως παρακαταθήκης τοῦ Ταμείου Παρακαταθηκῶν καὶ Δανείων, Ὑποκαταστήματος Θεσσαλονίκης, κατετέθησαν παρ' αὐτῷ δραχ. τεσσαράκοντα τέσσαρες χιλιάδες (44.000) ὑπὸ τῆς ἐν Θεσσαλονίκῃ ἑδρευούσης Ἑταιρείας ὑπὸ τὴν ἐπωνυμίαν «Κ. Στολτίδης καὶ Σία Ο.Ε.» δι' ἀποζημίωσιν καθορισθεῖσαν δυνάμει τῆς ὑπ' ἀριθ. 1334/1976 ἀποφάσεως τοῦ Μονομελοῦς Πρωτοδικείου Θεσ/νίκης, διὰ τήν, κατόπιν τῆς ὑπ' ἀριθ. 1971/1964 πράξεως τακτοποιήσεως τοῦ Π.Γ.Θ. κυρωθείσης διὰ τῆς ὑπ' ἀριθ. 722/1965 ἀποφάσεως τῆς Νομαρχίας Θεσ/νίκης, προσκύρωσιν, δαπάναις τῆς καταθέτιδος καὶ διὰ λογαριασμὸν τῆς ὑποχρέου Περσεφόνης συζύγου Λεων. Ἀναγνώστου, νομίμου κληρονόμου τοῦ Βασιλείου Κοκκίνη, τμήματος οἰκοπέδου ὑπὸ στοιχεῖα 7—8—26—7 ἐκτάσεως 8,80 μ², φερομένου ἐν τῇ ἀνωτέρω πράξει ἐπ' ὀνόματι τοῦ Δήμου Θεσσαλονίκης.

Ἐν Θεσσαλονίκῃ τῇ 5 Ἀπριλίου 1977

Ὁ τῆς καταθεσάσης Ἑταιρείας
«Κ. Στολτίδης καὶ Σία Ο.Ε.»
Πληρεξούσιος Δικηγόρος
ΓΕΩΡΓΙΟΣ ΑΛΕΓΡΑΣ

(Ἀριθ. τριπλ. ΙΖ' Ταμ. Εἰσπρ. Ἀθηνῶν 27453/19.4.77)

(8)

Περὶ εἰδοποιήσεως τῆς γενομένης παρακαταθέσεως ἀποζημιώσεως λόγῳ προσκυρώσεως τμήματος οἰκοπέδου εἰς περιοχὴν Θεσσαλονίκης.

Διὰ τοῦ ὑπ' ἀριθ. 222260/29.3.1977 γραμματίου συστάσεως παρακαταθήκης τοῦ Ταμείου Παρακαταθηκῶν καὶ Δανείων, Ὑποκαταστήματος Θεσσαλονίκης, κατετέθησαν παρ' αὐτῷ δραχμαὶ πεντήκοντα τέσσαρες χιλιάδες (54.000) ὑπὸ τῆς ἐν Θεσσαλονίκῃ ἑδρευούσης Ἑταιρείας ὑπὸ τὴν ἐπωνυμίαν «Κ. Στολτίδης καὶ Σία Ο.Ε.» δι' ἀποζημίωσιν καθορισθεῖσαν δυνάμει τῆς ὑπ' ἀριθ. 1334/1976 ἀποφάσεως τοῦ Μονομελοῦς Πρωτοδικείου Θεσ/νίκης, διὰ τήν, κατόπιν τῆς ὑπ' ἀριθ. 1971/1964 πράξεως τακτοποιήσεως τοῦ Π.Γ.Θ. κυρωθείσης διὰ τῆς ὑπ' ἀριθ. 722/1965 ἀποφάσεως τῆς Νομαρχίας Θεσ/νίκης, προσκύρωσιν, δαπάναις τῆς καταθέτιδος καὶ διὰ λογαριασμὸν τῆς ὑποχρέου Περσεφόνης συζύγου Λεων. Ἀναγνώστου, νομίμου κληρονόμου τοῦ Βασιλείου Κοκκίνη, τμήματος οἰκοπέδου ὑπὸ στοιχεῖα 49—53—54—61—49 ἐκτάσεως 10,80 μ², φερομένου ἐν τῇ ἀνωτέρω πράξει ἐπ' ὀνόματι τοῦ Ἰσαὰκ Καρακωστάνογλου.

Ἐν Θεσσαλονίκῃ τῇ 5 Ἀπριλίου 1977

Ὁ τῆς καταθεσάσης Ἑταιρείας
«Κ. Στολτίδης καὶ Σία Ο.Ε.»
Πληρεξούσιος Δικηγόρος
ΓΕΩΡΓΙΟΣ ΑΛΕΓΡΑΣ

(Ἀριθ. τριπλ. ΙΖ' Ταμείου Εἰσπρ. Ἀθηνῶν 27452/19.4.77)

(9)

Περὶ εἰδοποιήσεως τῆς γενομένης παρακαταθέσεως ἀποζημιώσεως λόγῳ προσκυρώσεως τμήματος οἰκοπέδου εἰς περιοχὴν Θεσσαλονίκης.

Διὰ τοῦ ὑπ' ἀριθ. 222259/29.3.1977 γραμματίου συστάσεως παρακαταθήκης τοῦ Ταμείου Παρακαταθηκῶν καὶ Δανείων, Ὑποκαταστήματος Θεσσαλονίκης, κατετέθησαν παρ' αὐτῷ δρχ. διακόσιαι πεντήκοντα δύο χιλιάδες (252.000) ὑπὸ τῆς ἐν Θεσσαλονίκῃ ἑδρευούσης Ἑταιρείας ὑπὸ τὴν ἐπωνυμίαν «Κ. Στολτίδης καὶ Σία Ο.Ε.» δι' ἀποζημίωσιν καθορισθεῖσαν δυνάμει τῆς ὑπ' ἀριθ. 1334/1976 ἀποφάσεως τοῦ Μονομελοῦς Πρωτοδικείου Θεσ/νίκης, διὰ τήν, κατόπιν τῆς ὑπ' ἀριθ. 1971/1964 πράξεως τακτοποιήσεως τοῦ Π.Γ.Θ. κυρωθείσης διὰ τῆς ὑπ' ἀριθ. 722/1965 ἀποφάσεως τῆς Νομαρχίας Θεσ/νίκης, προσκύρωσιν, δαπάναις τῆς καταθέτιδος καὶ διὰ λογαριασμὸν τῆς ὑποχρέου Περσεφόνης συζύγου Λεων. Ἀναγνώστου, νομίμου κληρονόμου τοῦ Βασιλείου Κοκκίνη, τμήματος οἰκοπέδου ὑπὸ στοιχεῖα 8—52—51—50—53—54—55—56—8 ἐκτάσεως 50,50 μ², φερομένου ἐν τῇ ἀνωτέρω πράξει ἐπ' ὀνόματι τῆς Ἀδαμαντίας Χριστοφορίδου.

Ἐν Θεσσαλονίκῃ τῇ 5 Ἀπριλίου 1977

Ὁ τῆς καταθεσάσης Ἑταιρείας
«Κ. Στολτίδης καὶ Σία Ο.Ε.»
Πληρεξούσιος Δικηγόρος
ΓΕΩΡΓΙΟΣ ΑΛΕΓΡΑΣ

(Ἀριθ. τριπλ. ΙΖ' Ταμείου Εἰσπρ. Ἀθηνῶν 27451/19.4.77)

(10)

Περὶ εἰδοποιήσεως τῆς γενομένης παρακαταθέσεως ἀποζημιώσεως λόγῳ ρυμοτομίας ἀκινήτων ἐν Σέρραις.

Διὰ τοῦ ὑπ' ἀριθ. 11116/5.4.1977 γραμματίου συστάσεως παρακαταθήκης τοῦ Γραφείου Παρακαταθηκῶν Σερρῶν τοῦ Ταμείου Παρ/κῶν καὶ Δανείων, κατετέθη παρὰ τοῦ Κοσμᾶ Βασίλογλου τοῦ Ἀνέστη, κατοίκου Ἄνω Βροντοῦς Σερρῶν, ἐν συνόλῳ τὸ ποσὸν τῶν τριάκοντα τεσσάρων χιλιάδων πεντακοσίων δραχμῶν (34.500), ὑπὲρ τοῦ Νικολάου Σαμαρᾶ τοῦ Πέτρου, κατοίκου Σερρῶν, ἐπὶ τῆς ὁδοῦ Ἐμμ. Παππᾶ ἀριθ. 50, ἢ τοῦ ἀληθοῦς ἀναγνωρισθησομένου δικαιούχου, ἤτοι 1) τὸ ποσὸν τῶν χιλίων πεντακοσίων (1.500) δραχμῶν δι' ἐπιδικασθεῖσαν δικαστικὴν δαπάνην διὰ τῆς ὑπ' ἀριθ. 61/1977 ἀποφάσεως τοῦ Μονομελοῦς Πρωτοδικείου Σερρῶν καὶ 2) τὸ ποσὸν τῶν τριάκοντα τριῶν χιλιάδων δραχμῶν (33.000) δι' ἀποζημίωσιν ἀπαλλοτριωθέντων (ρυμοτομουμένων) οἰκοπεδικῶν τμημάτων συνολικοῦ ἐμβαδοῦ 30 μ², κειμένων ἐντὸς τοῦ ὑπ' ἀριθ. 103 Ο.Τ. τῆς πόλεως Σερρῶν, βάσει τῆς ὑπ' ἀριθ. 12/1976 πράξεως τακτοποιήσεως τοῦ πολεοδομικοῦ Γραφείου Σερρῶν, κυρωθείσης διὰ τῆς ὑπ' ἀριθ. Τ.Υ. 15412/1976 ἀποφάσεως τοῦ Νομάρχου Σερρῶν.

Ὡς προσωρινὴ τιμὴ μονάδος ἀποζημιώσεως τῶν ρυμοτομουμένων οἰκοπεδικῶν τμημάτων, καθωρίσθη τὸ ποσὸν τῶν χιλίων ἑκατὸν (1.100) δραχμῶν κατὰ τετραγωνικὸν μέτρον, διὰ τῆς ὑπ' ἀριθ. 61/1977 ἀποφάσεως τοῦ Μονομελοῦς Πρωτοδικείου Σερρῶν.

Ὑπόχρεος τῆς καταβολῆς τῆς ἀποζημιώσεως τυγχάνει ὁ ἀνωτέρω καταθέσας Κοσμᾶς Βασίλογλου τοῦ Ἀνέστη, κάτοικος Βροντοῦς Σερρῶν, οὗτινος τὸ οἰκόπεδον κείμενον ἐντὸς τοῦ αὐτοῦ 103 Ο.Τ. καὶ ἔναντι τῶν ρυμοτομουμένων οἰκοπεδικῶν τμημάτων ὠφελεῖται ἐκ τῆς ρυμοτομίας καὶ βαρύνεται διὰ τῆς ἀνωτέρω ἀποζημιώσεως.

Ἰδιοκτήτης τῶν ρυμοτομουμένων οἰκοπεδικῶν τμημάτων φέρεται ὁ Νικόλαος Σαμαρᾶ τοῦ Πέτρου, κάτοικος Σερρῶν (ἐπὶ τῆς ὁδοῦ Ἐμμ. Παππᾶ ἀριθ. 50), ὅστις θέλει εἰσπράξει τὸ ἀνωτέρω ποσόν, ἢ οἱοσδήποτε τρίτος, ἀναγνωρισθησόμενος, ὡς ἀληθὴς ἰδιοκτήτης καὶ δικαιοῦχος.

Τὸ ἀνωτέρω γραμμάτιον τοῦ Ταμείου Παρακαταθηκῶν καὶ Δανείων κατετέθη εἰς τὸν Συμβολαιογράφον Σερρῶν Ἀθανάσιον Ἠλία Ἀγγελίδην, συνταχθείσης τῆς ὑπ' ἀριθ. 3164/5.4.1977 πράξεώς του.

Ἐν Σέρραις τῇ 14 Ἀπριλίου 1977

Ὁ Πληρεξούσιος Δικηγόρος
ΝΙΚΟΛΑΟΣ Π. ΖΑΧΑΡΙΑΔΗΣ

(Ἀριθ. τριπλ. 29089/77, τοῦ Δημ. Ταμείου Σερρῶν 18.4.77)

ΕΚ ΤΟΥ ΕΘΝΙΚΟΥ ΤΥΠΟΓΡΑΦΕΙΟΥ